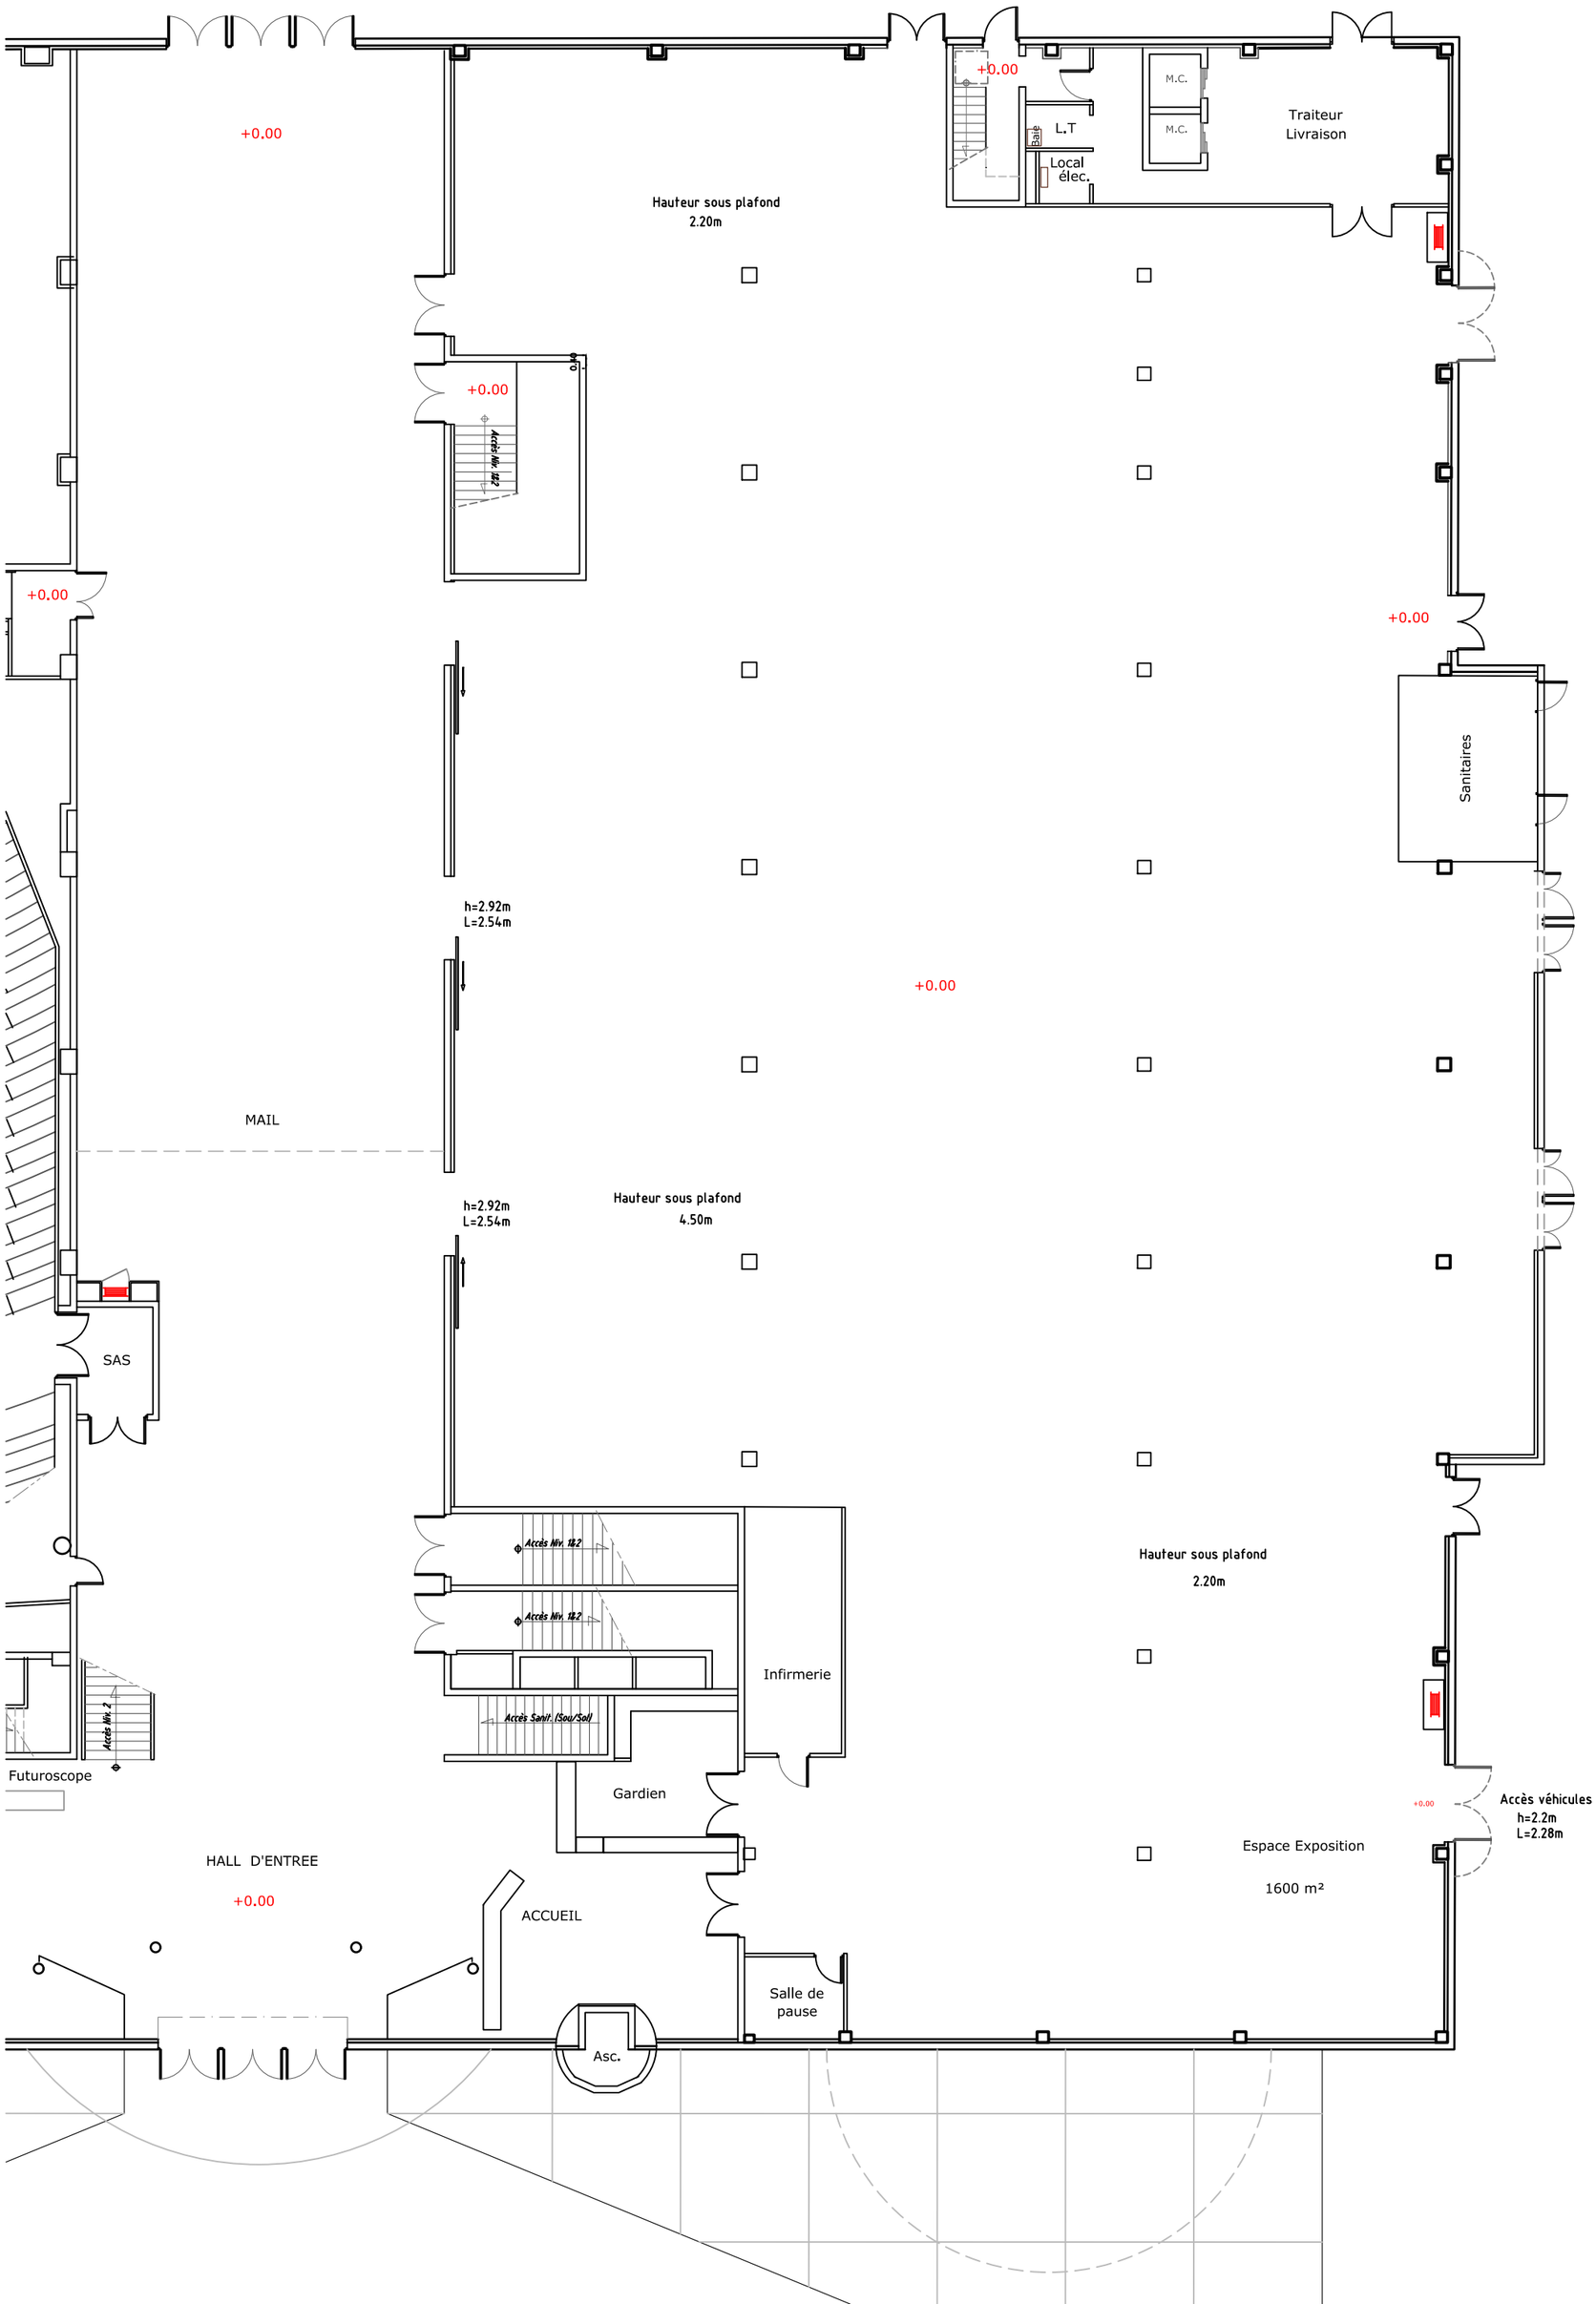
+0.00
Hauteur sous plafond
2.20m
+0.00
M.C.
M.C.
L.T
Local
élec.
Traiteur
Livraison
+0.00
+0.00
+0.00
Sanitaires
h=2.92m
L=2.54m
+0.00
MAIL
h=2.92m
L=2.54m
Hauteur sous plafond
4.50m
SAS
Accès Nv. 12.2
Accès Nv. 12.2
Accès Sanit. (Sou/Sol)
Infirmerie
Hauteur sous plafond
2.20m
Accès Nv. 2
Futuroscope
Gardien
Accès véhicules
h=2.2m
L=2.28m
HALL D'ENTREE
+0.00
ACCUEIL
Espace Exposition
1600 m²
Salle de
pause
Asc.